









BAUVORHABEN Sporthallen BZT Frauenfeld Maiholzstrasse 8503 Frauenfeld	PLANTITEL Situation				ERSTELLT JUMITT 15.05.2019
	ARCHITEKT kit architects eth sia gmbh roman loretan andreas schelling gianet traxler flueelstrasse 10 8046 zürich 044 441 78 00 www.kitarchitects.com	PROJEKTNUMMER 040	MASSSTAB 1:1500	PLANGROSSE A4	

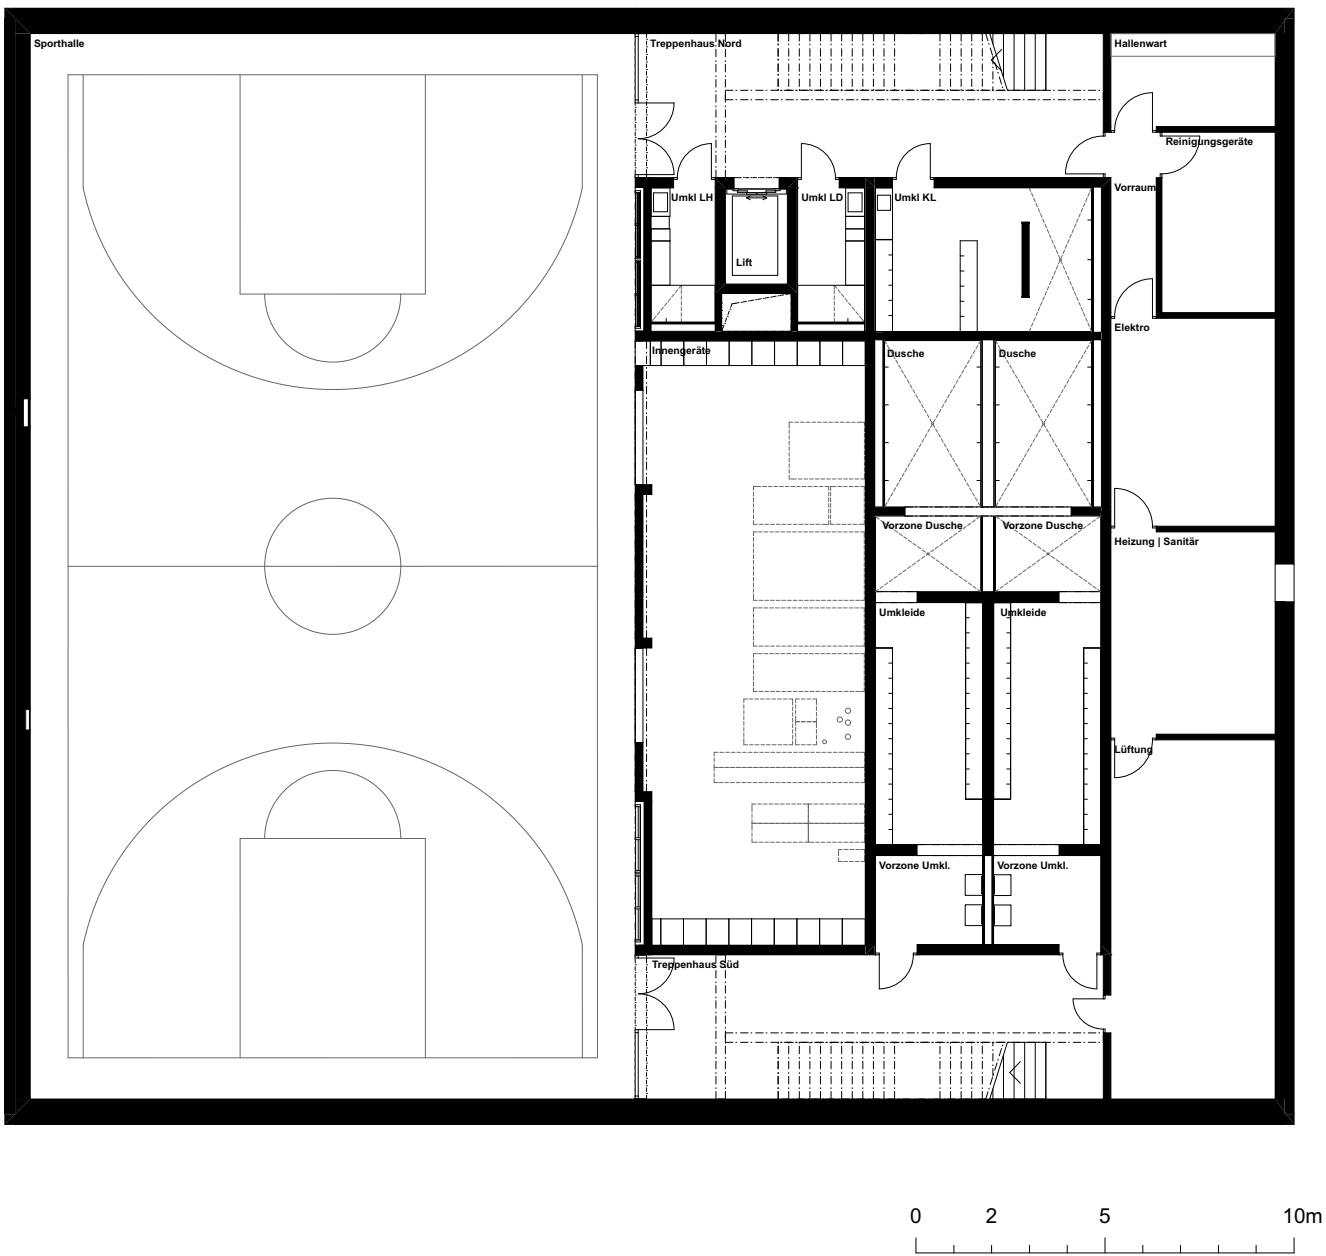

BAUVORHABEN		PLANTITEL				ERSTELLT JUMITT
Sporthallen BZT Frauenfeld Maiholzstrasse 8503 Frauenfeld		Grundriss UG				15.05.2019
ARCHITEKT		PROJEKTNUMMER	MASSTAB	PLANGROSSE		
kit architects eth sia gmbh roman loretan andreas schelling gianet traxler fluelestrasse 10 8048 zürich 044 441 78 00 www.kitarchitects.com		040	1:200	A4		
kit						

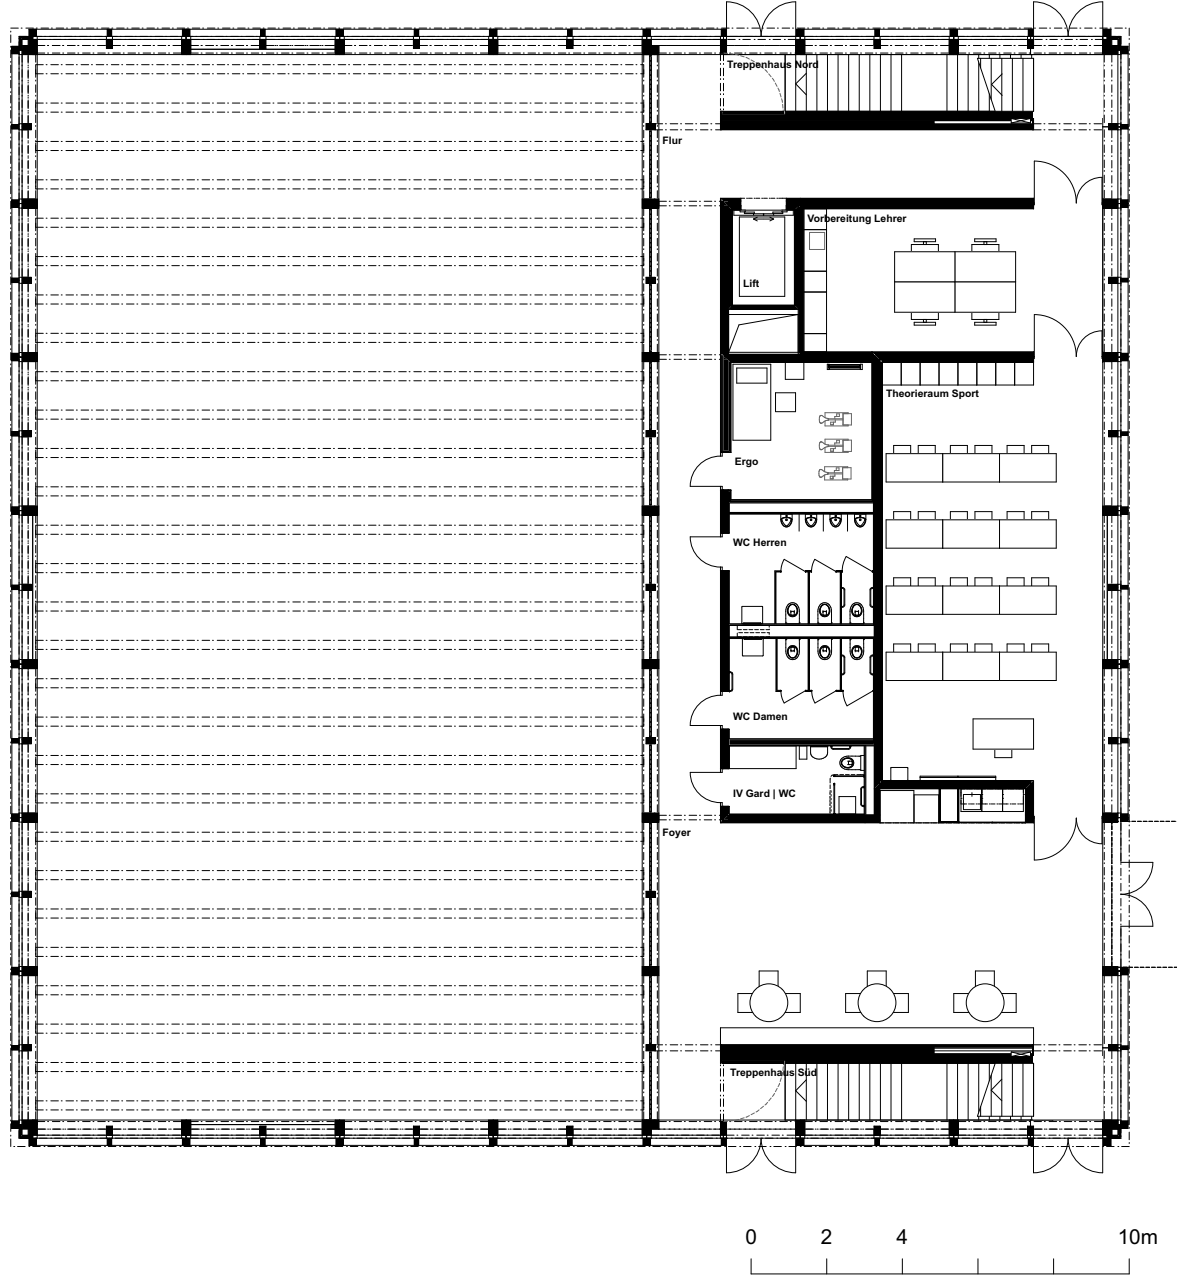

BAUVORHABEN

Sporthallen BZT Frauenfeld
Maiholzstrasse | 8503 Frauenfeld

PLANTITEL

Grundriss EG

kit

ARCHITEKT

kit | architects eth sia gmbh | roman loretan | andreas schelling | gianet traxler
flueelstrasse 10 | 8046 zürich | 044 441 78 00 | www.kitarchitects.com

PROJEKTNUMMER

040

MASSSTAB


1:200

PLANGRÖSSE


A4

ERSTELLT JUMMIT

15.05.2019

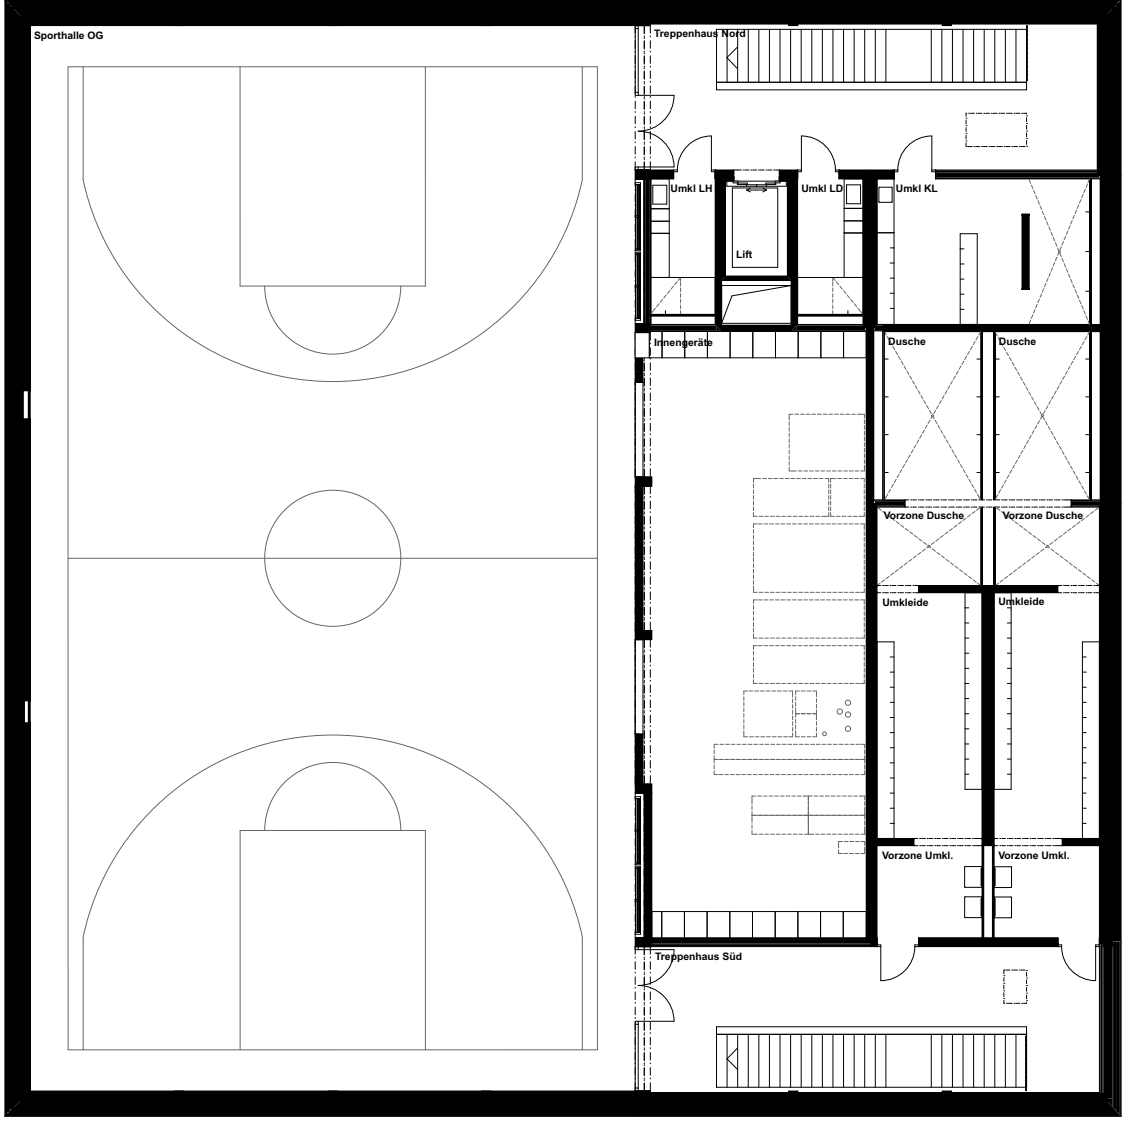


BAUVORHABEN		PLANTITEL				ERSTELLT JUMITT
Sporthallen BZT Frauenfeld Maiholzstrasse 8503 Frauenfeld		Grundriss 1. OG				15.05.2019
kit	ARCHITEKT	PROJEKTNUMMER	MASSSTAB	PLANGROSSE		
	kit architects eth sia gmbh roman loretan andreas schelling gianet traxler fluelestrasse 10 8048 zürich 044 441 78 00 www.kitarchitects.com					

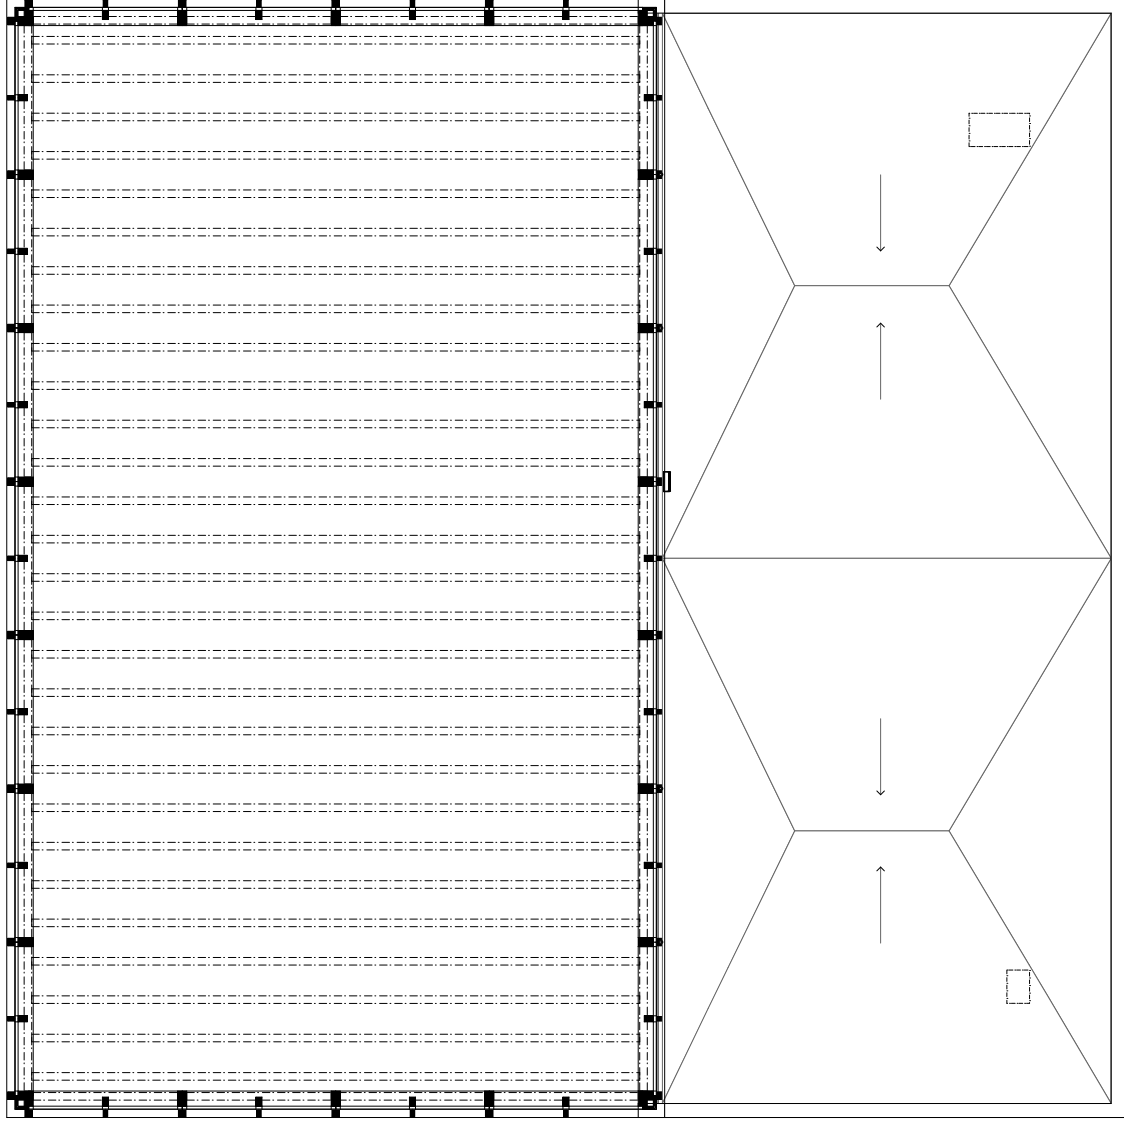


0 2 4 10m


BAUVORHABEN		PLANTITEL			ERSTELLT JUMMITT	
Sporthallen BZT Frauenfeld Maiholzstrasse 8503 Frauenfeld		Grundriss 2. OG			15.05.2019	
		MASSSTAB		PLANGRÖSSE		
Architekt kit architects eth sia gmbh roman loreian andreas schelling gianet traxler fluelstrasse 10 8046 zürich 044 441 78 00 www.kitarchitects.com		PROJEKTNUMMER				
		040		A4		

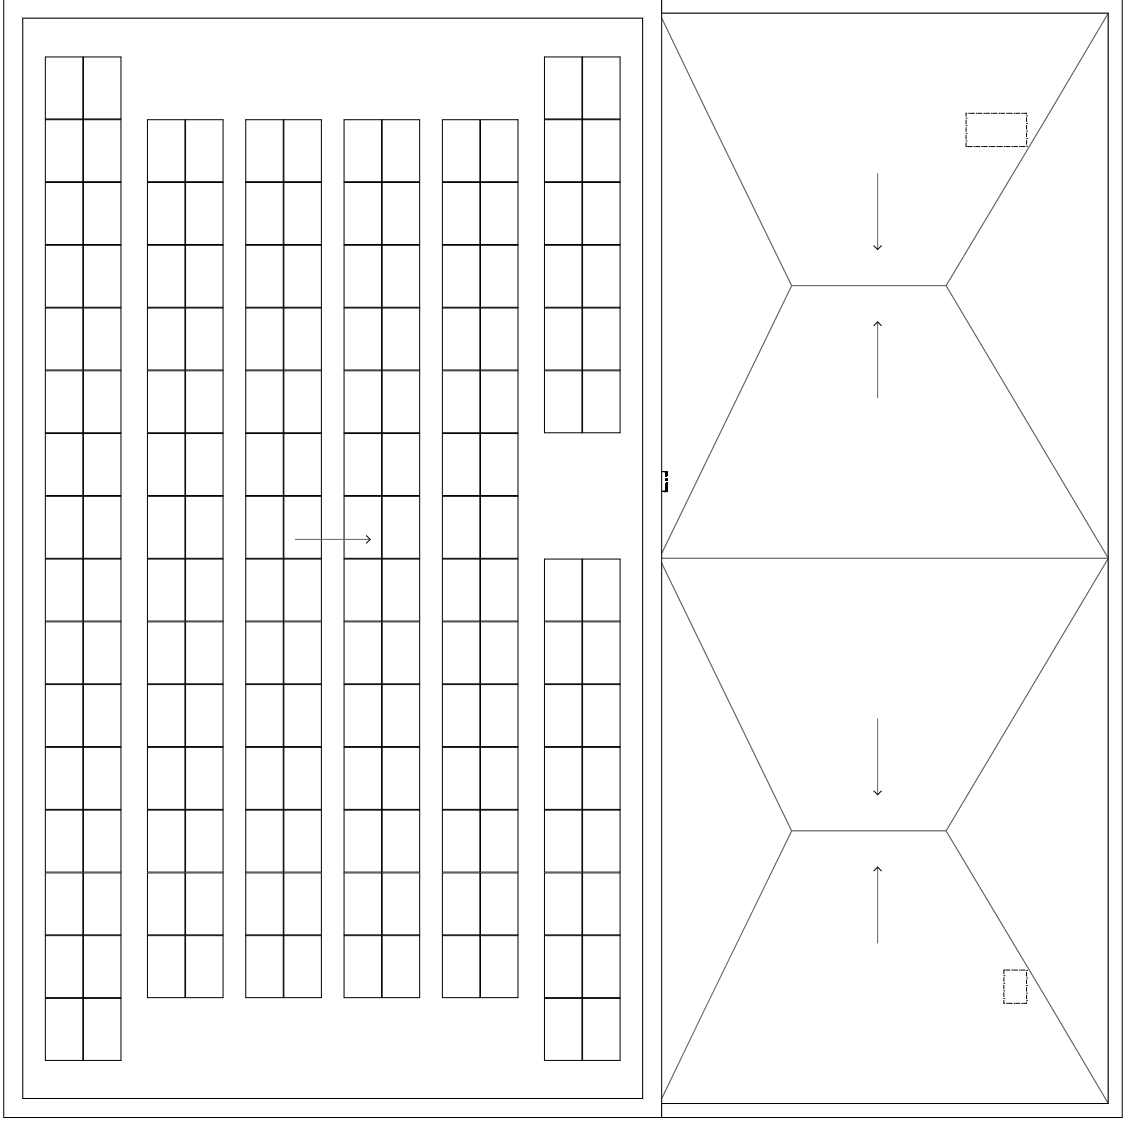

BAUVORHABEN Sporthallen BZT Frauenfeld Maiholzstrasse 8503 Frauenfeld	PLANTITEL				Dachhaufsicht	
	ARCHITEKT	PROJEKTNUMMER		MASSTAB	PLANGRÖSSE	ERSTELLT JUMMITT
kit architects eth sia gmbh roman loretan andreas schelling gianet traxler fluelestrasse 10 8046 zürich 044 441 78 00 www.kitarchitects.com	040		1:200	A4	15.05.2019	

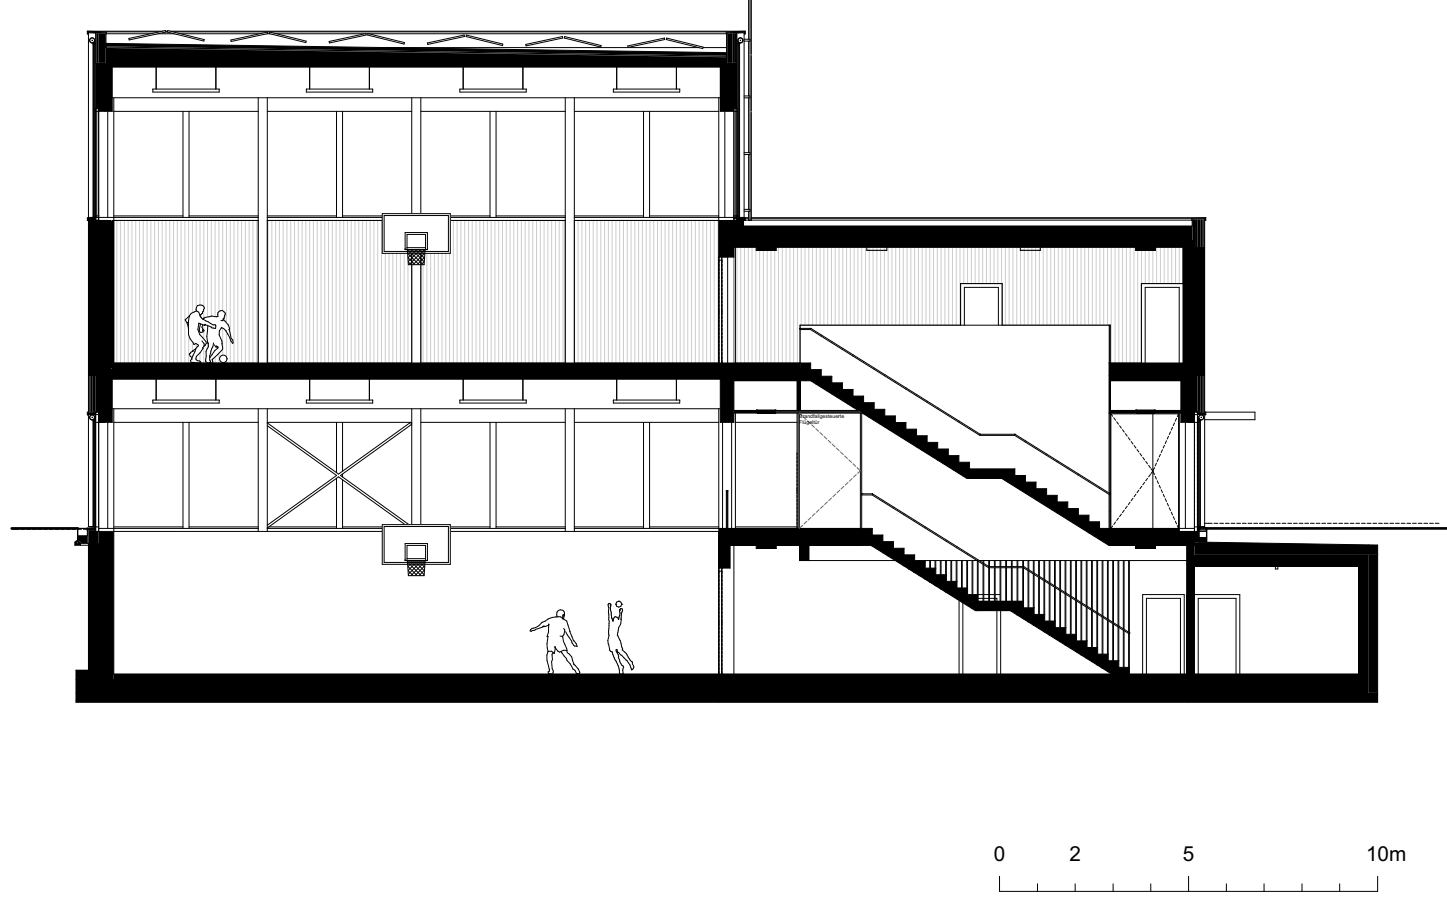

BAUVORHABEN Sporthallen BZT Frauenfeld Maiholzstrasse 8503 Frauenfeld	PLANTITEL Schnitt AA				ERSTELLT JUMITT 15.05.2019
	ARCHITEKT kit architects eth sia gmbh roman loretan andreas schelling gianet traxler flueelstrasse 10 8046 zürich 044 441 78 00 www.kitarchitects.com	PROJEKTNUMMER 040	MASSSTAB 1:200	PLANGROSSE A4	

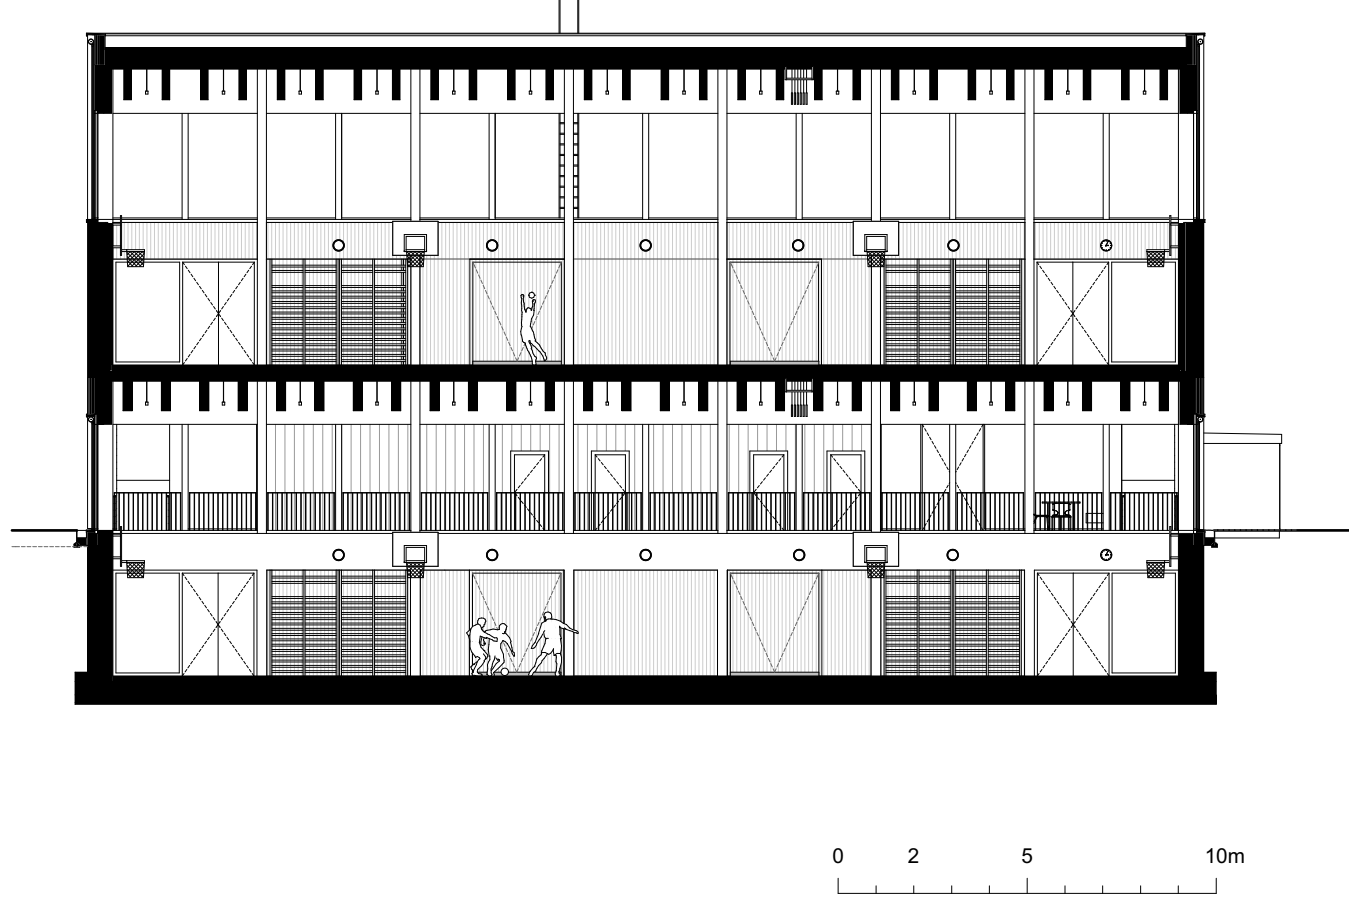

BAUVORHABEN

Sporthallen BZT Frauenfeld
Maiholzstrasse | 8503 Frauenfeld

PLANTITEL

Schnitt II

kit

ARCHITEKT

kit | architects eth sia gmbh | roman loretan | andreas schelling | gianet traxler
flueastrasse 10 | 8046 zürich | 044 441 78 00 | www.kitarchitects.com

PROJEKTNUMMER

040

MASSSTAB


1:200

PLANGROSSE

A4

ERSTELLT JUMMIT

15.05.2019

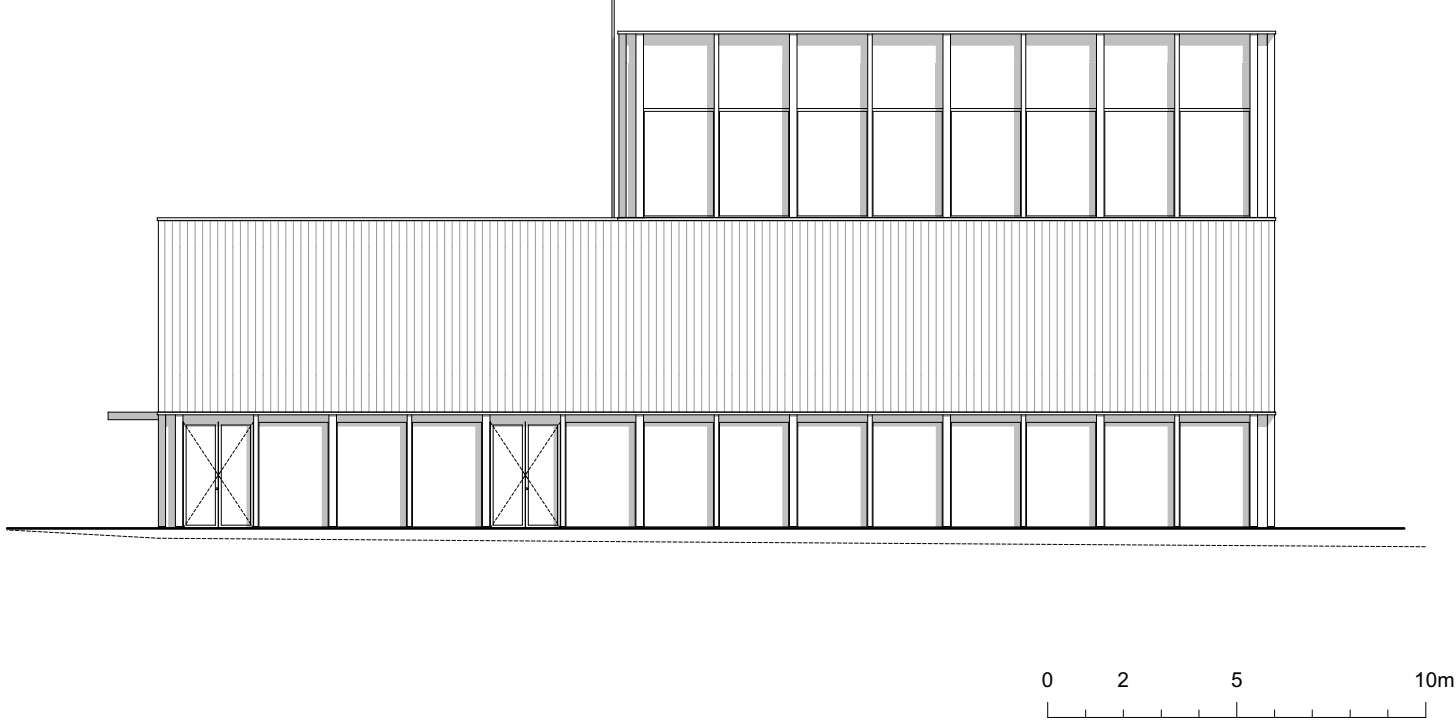

BAUVORHABEN

Sporthallen BZT Frauenfeld
Maiholzstrasse | 8503 Frauenfeld

PLANTITEL

Nordansicht

kit

ARCHITEKT

kit | architects eth sia gmbh | roman loretan | andreas schelling | gianet traxler
flueelstrasse 10 | 8046 zürich | 044 441 78 00 | www.kitarchitects.com

PROJEKTNUMMER

040

MASSSTAB


1:200

PLANGRÖSSE

A4

ERSTELLT JUMMIT

15.05.2019

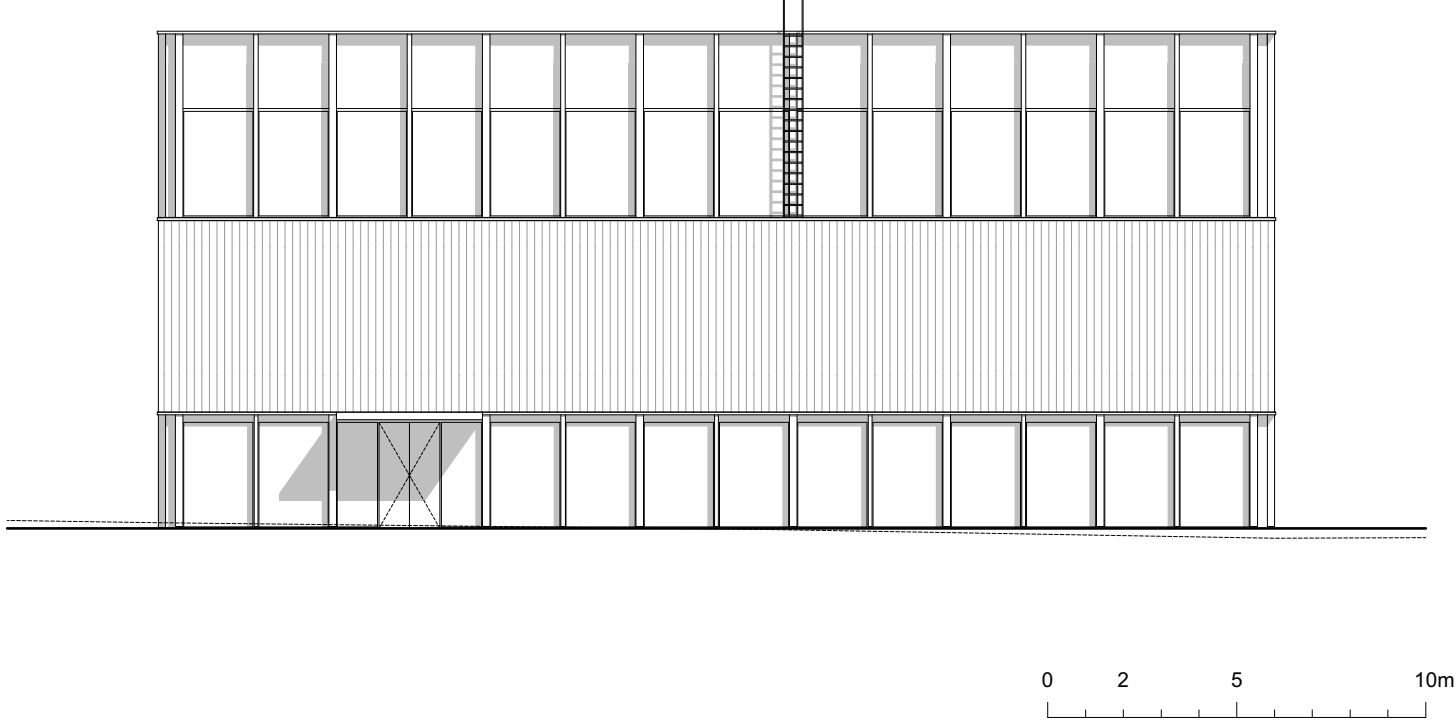

BAUVORHABEN

Sporthallen BZT Frauenfeld
Maiholzstrasse | 8503 Frauenfeld

kit

ARCHITEKT

kit | architects eth sia gmbh | roman loretan | andreas schelling | gianet traxler
flueelstrasse 10 | 8046 zürich | 044 441 78 00 | www.kitarchitects.com

PLANTITEL

Ostansicht

PROJEKTNUMMER

040

MASSSTAB


1:200

PLANGRÖSSE


A4

ERSTELLT JUMMIT

15.05.2019

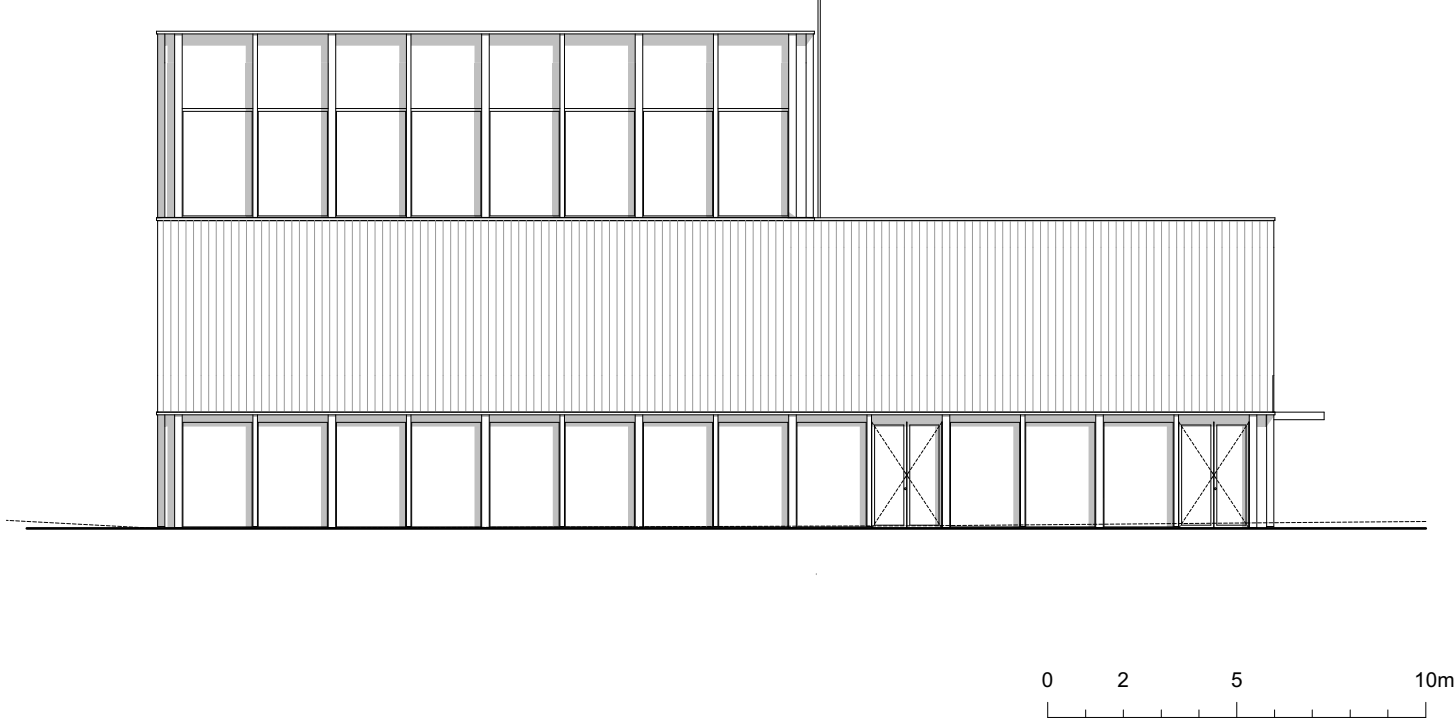

BAUVORHABEN Sporthallen BZT Frauenfeld Maiholzstrasse 8503 Frauenfeld	PLANTITEL Südsansicht				ERSTELLT JUMMIT 15.05.2019
	ARCHITEKT kit architects eth sia gmbh roman loretan andreas schelling gianet traxler flueelstrasse 10 8046 zürich 044 441 78 00 www.kitarchitects.com				PLANGROSSE A4
kit		PROJEKTNUMMER 040	MASSSTAB 1:200		

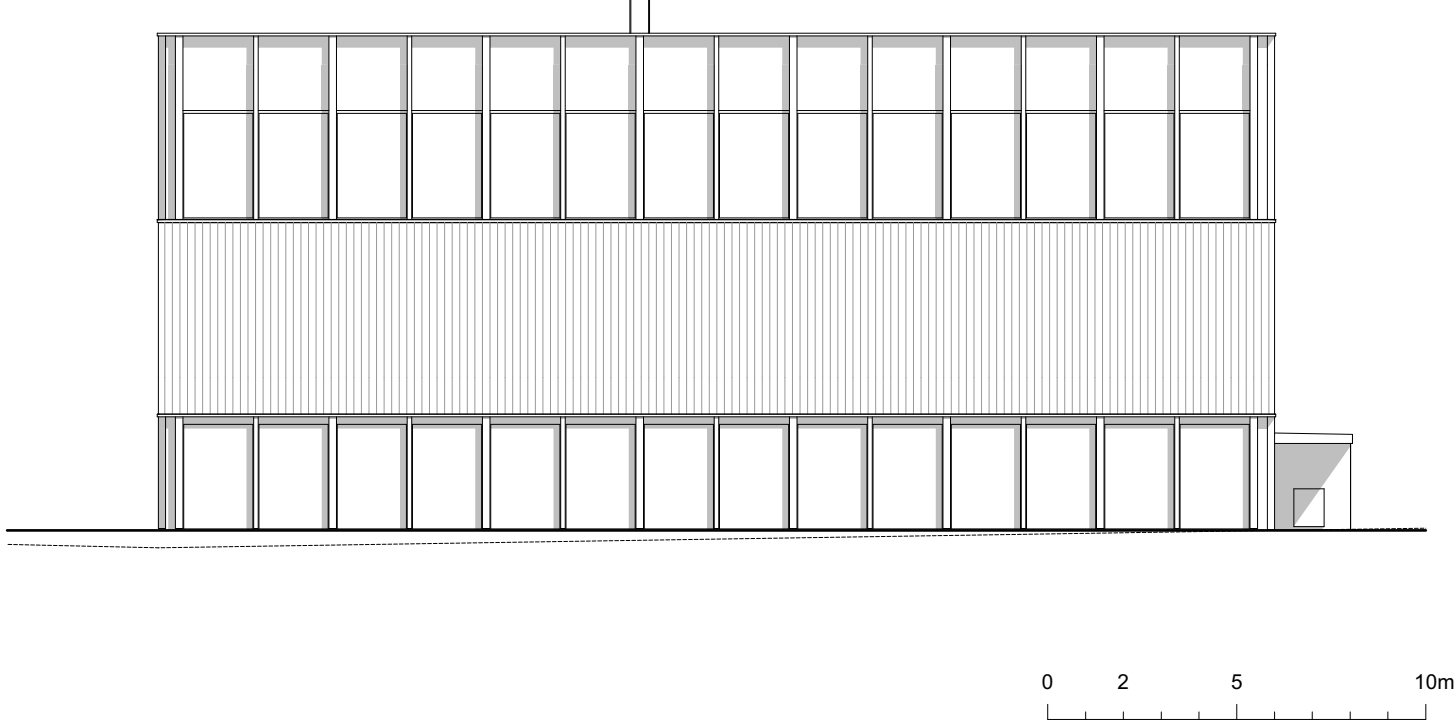

BAUVORHABEN

Sporthallen BZT Frauenfeld
Maiholzstrasse | 8503 Frauenfeld

PLANTITEL

Westansicht

kit

ARCHITEKT

kit | architects eth sia gmbh | roman loretan | andreas schelling | gianet traxler
flueelstrasse 10 | 8046 zürich | 044 441 78 00 | www.kitarchitects.com

PROJEKTNUMMER

040

MASSSTAB

1:200

PLANGROSSE

A4

ERSTELLT JUMMIT

15.05.2019