


Aufstockung und Sanierung Turnhallen BBZ Weinfelden



Plan- und Bildbeilage für die Botschaft an den Grossen Rat



Ansicht von Osten, Modell 1:200

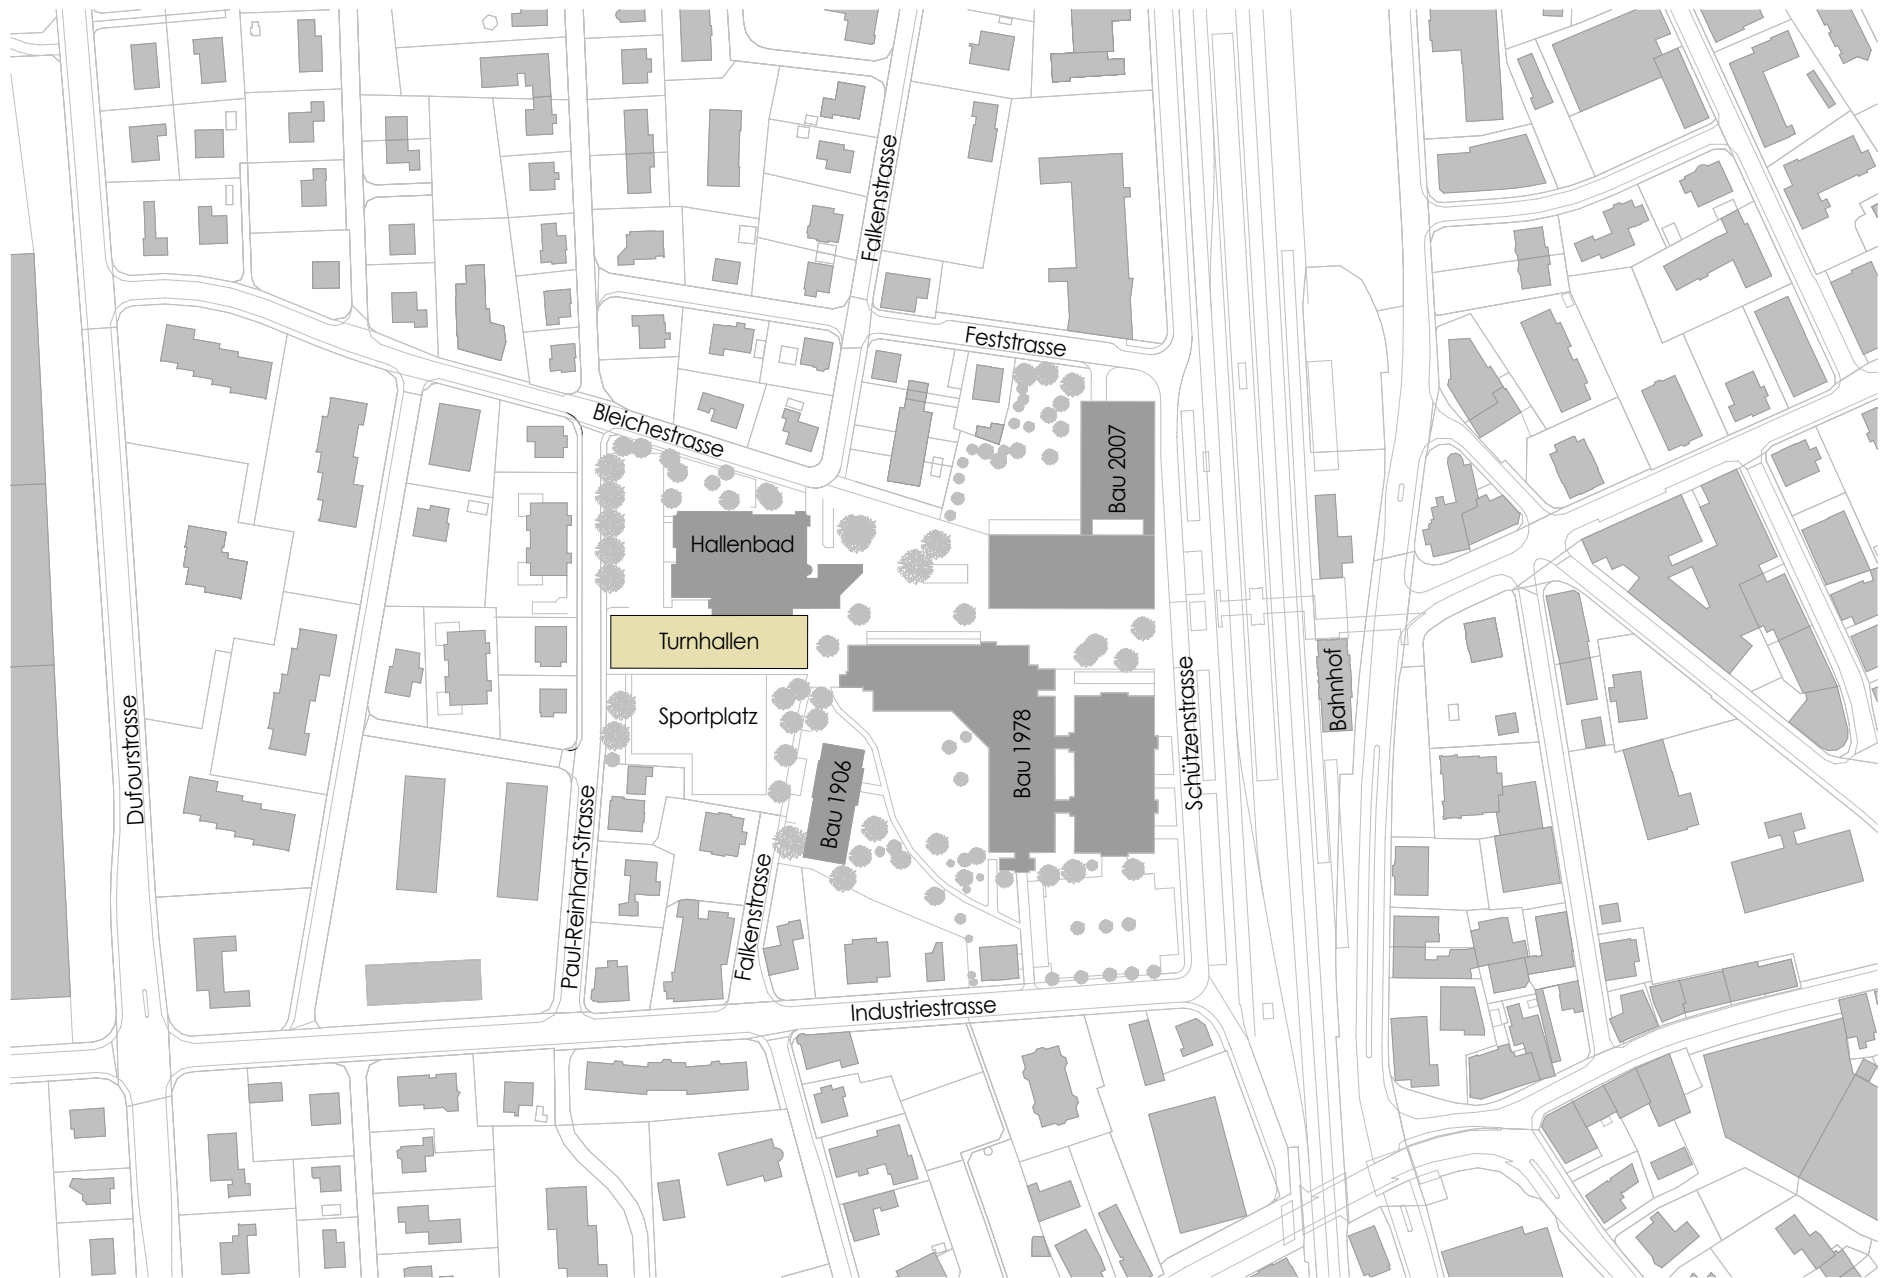


Situation



0 10 25 50


2. Obergeschoss

3

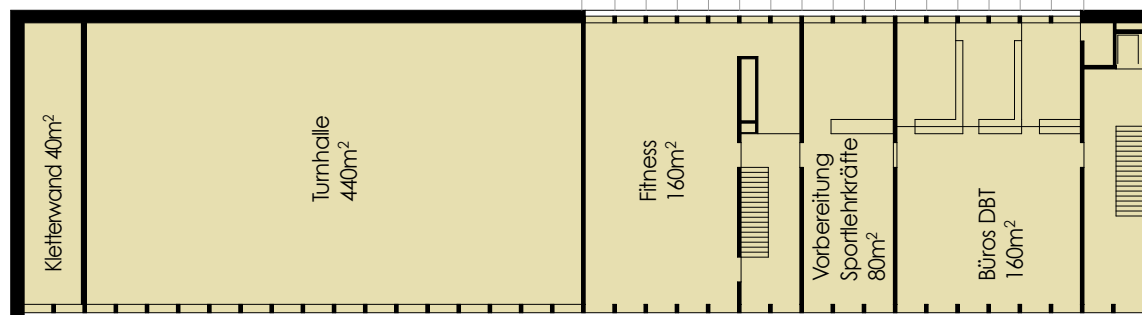


2

1

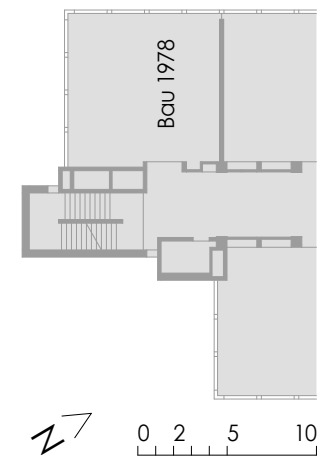

1. Obergeschoss

3

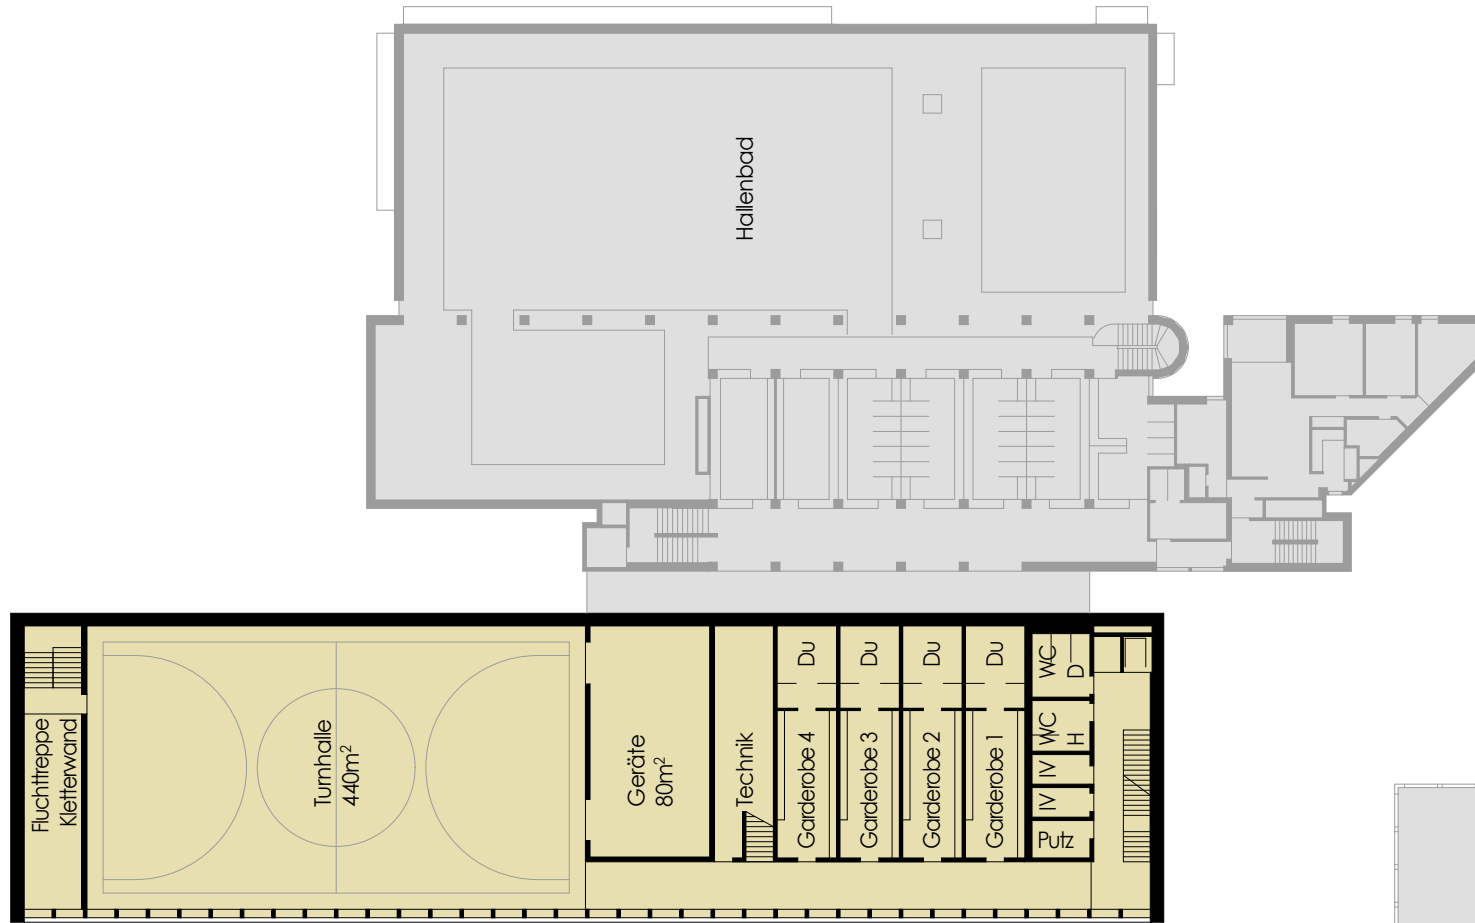


2

1



0 2 5 10

Erdgeschoss

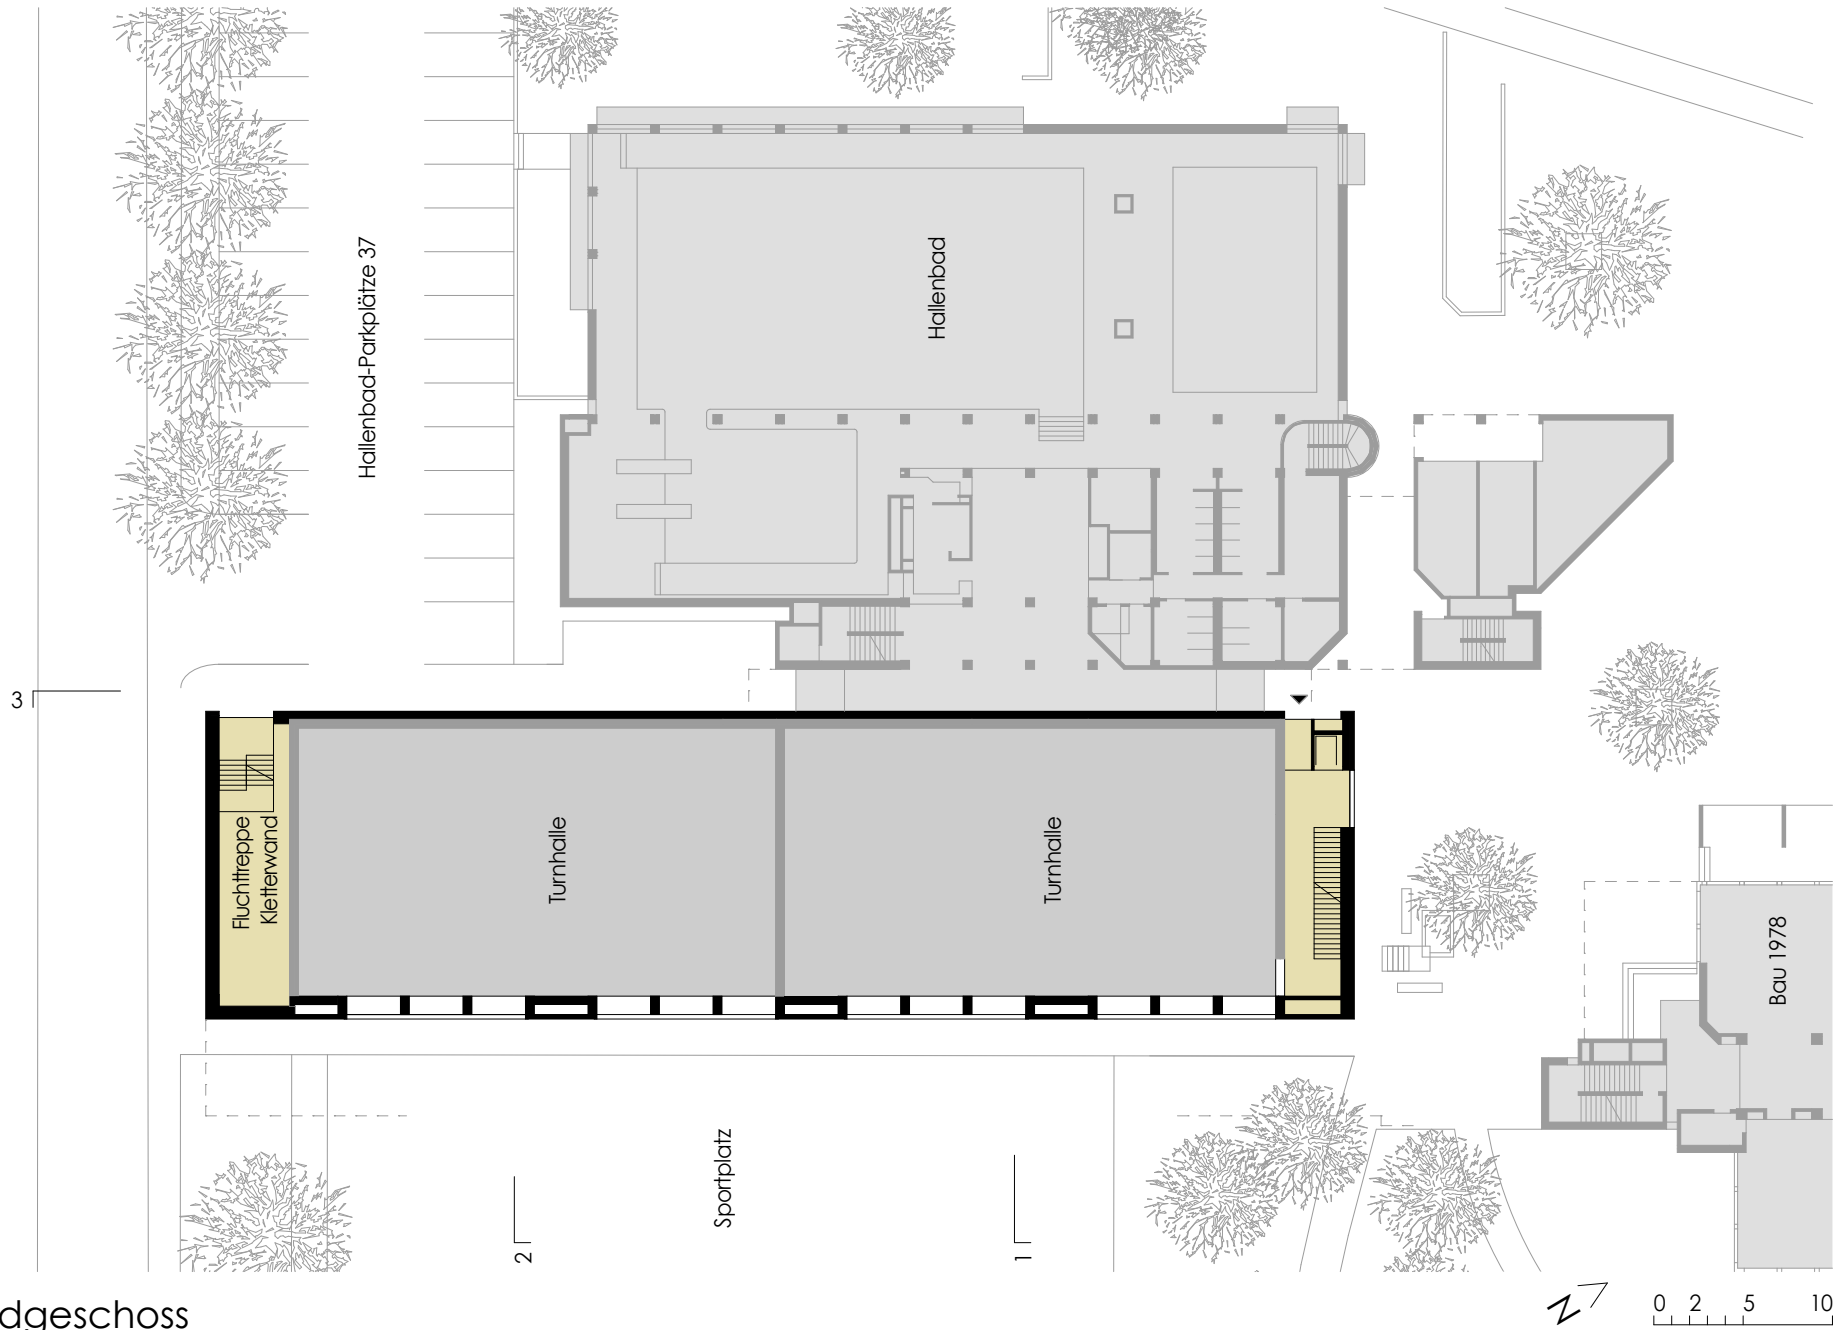

Untergeschoss

3


2

1






Turnhalle

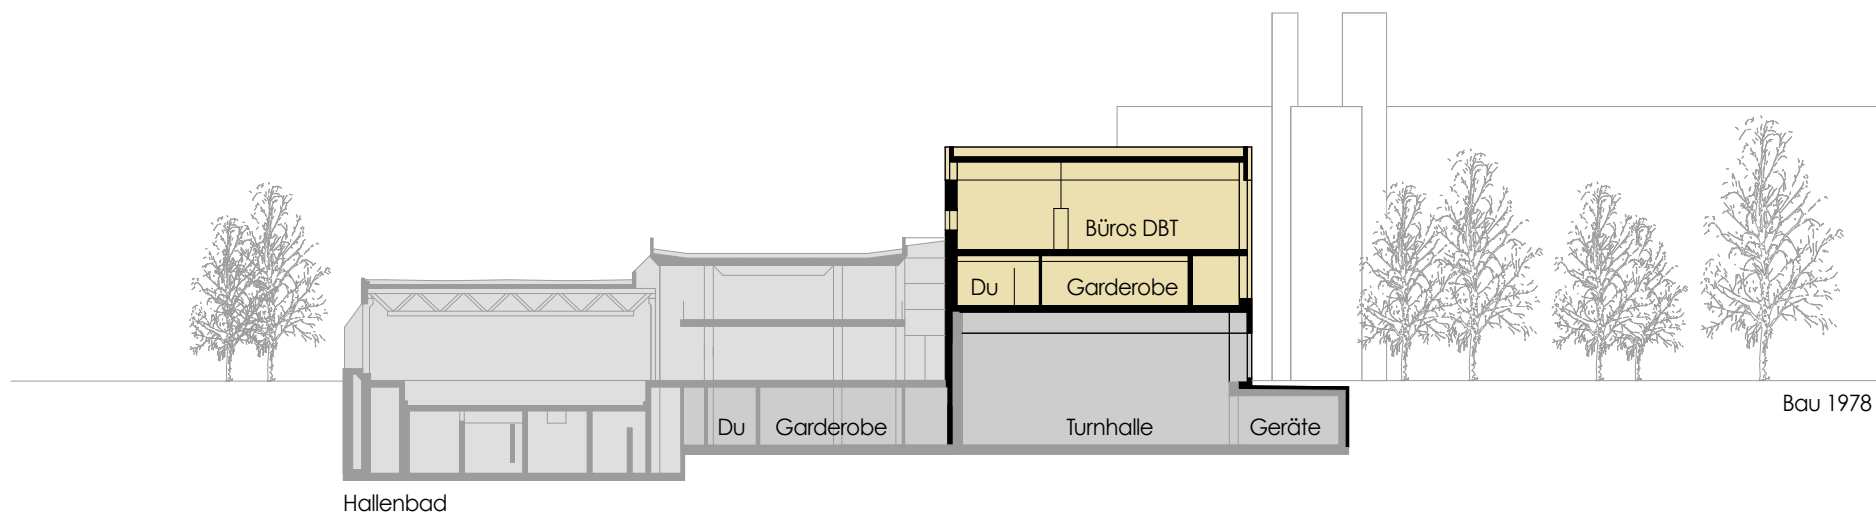


Querschnitt 1

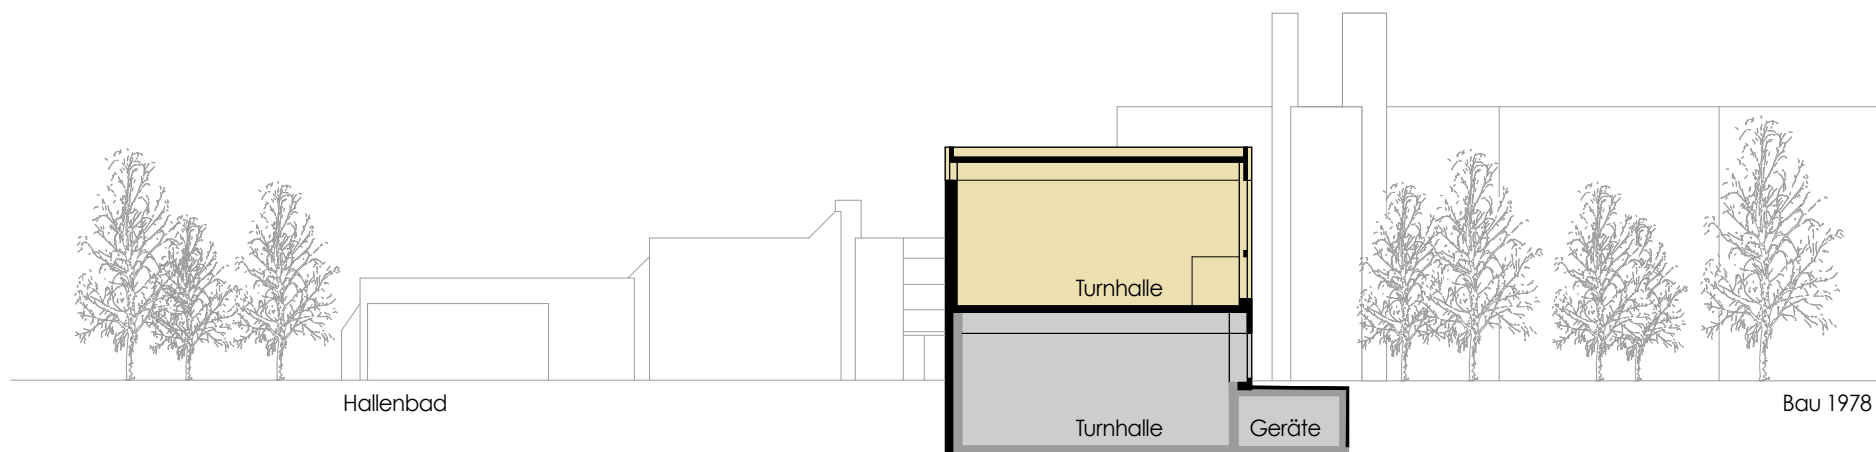


Querschnitt 2

0 2 5 10

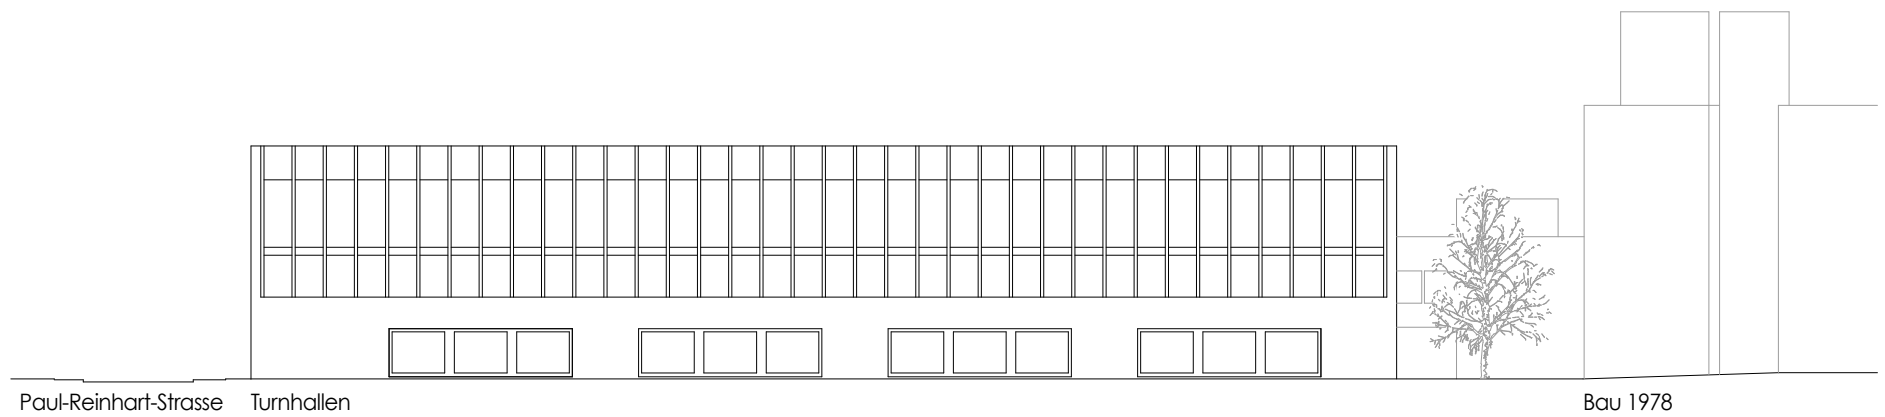

Ostfassade

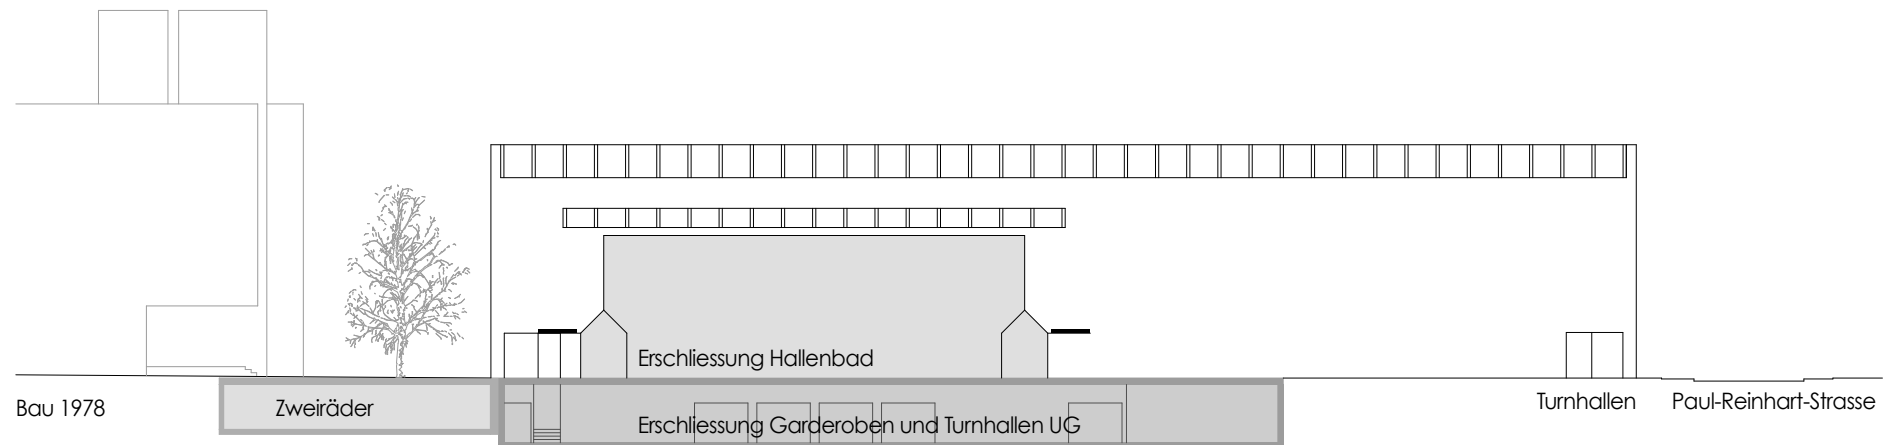

Westfassade und Längsschnitt 3

0 2 5 10



Ansicht von Süden

