

Erweiterungsbau Kantonsschule Frauenfeld Projektdokumentation


Frauenfeld, 08. Dezember 2021




Visualisierung Hauptfassade




Visualisierung Innenraum

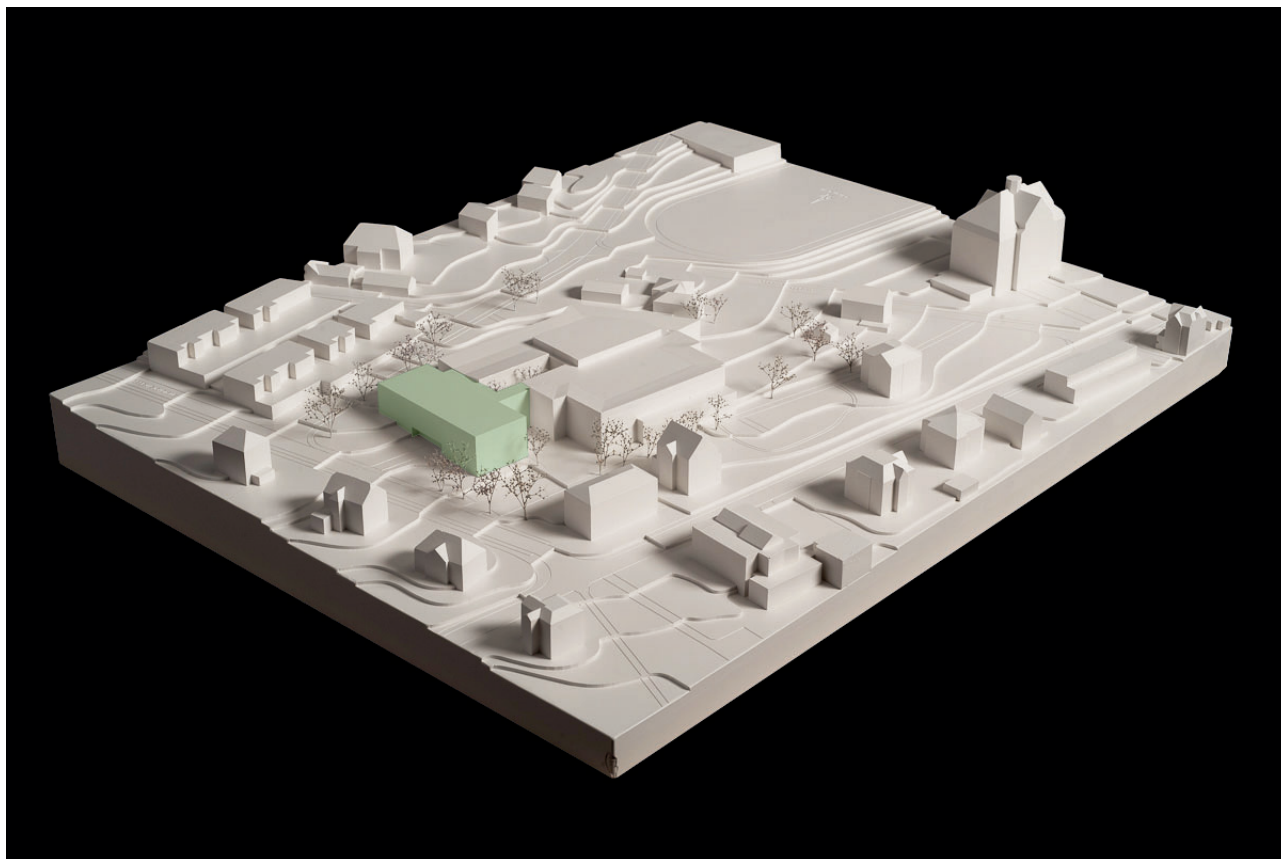


Modellansicht Nordwest

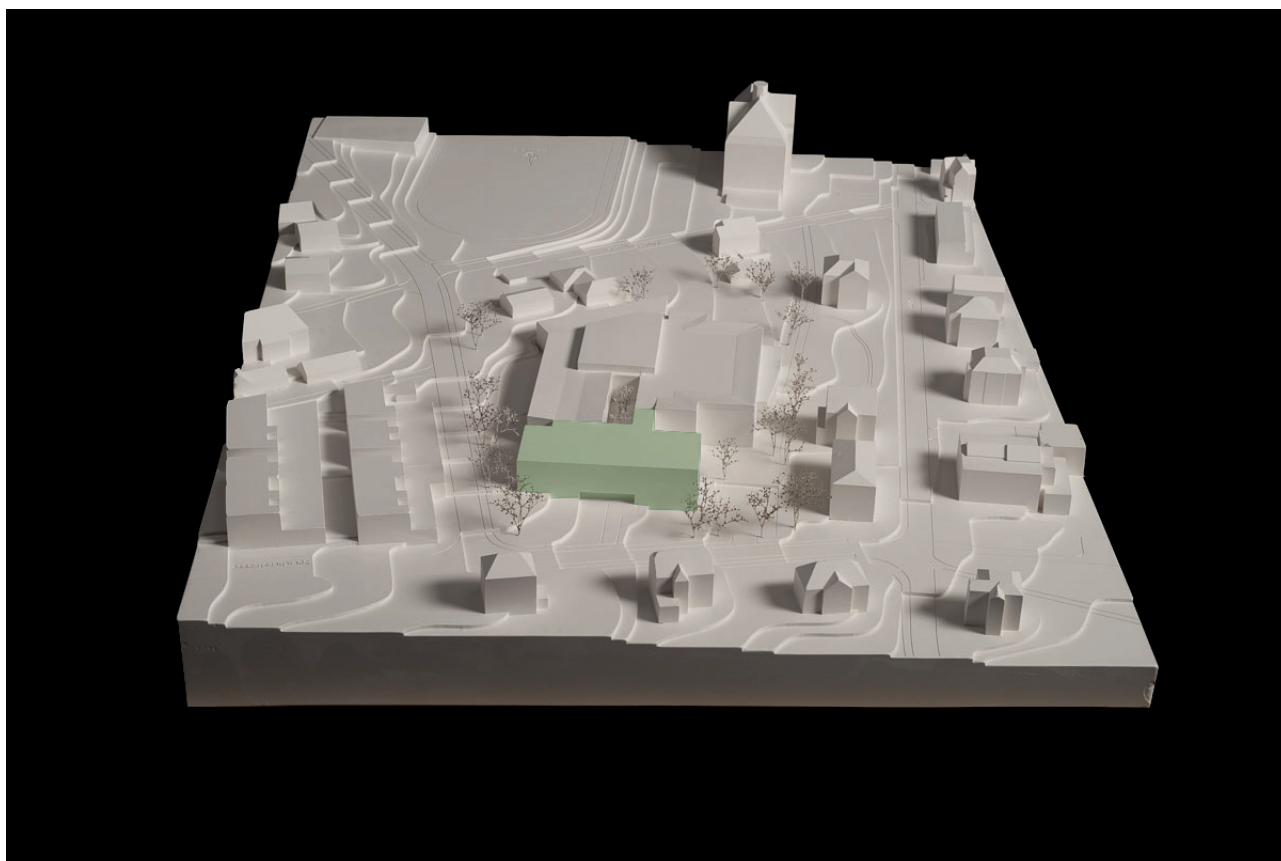


Modellansicht Nord

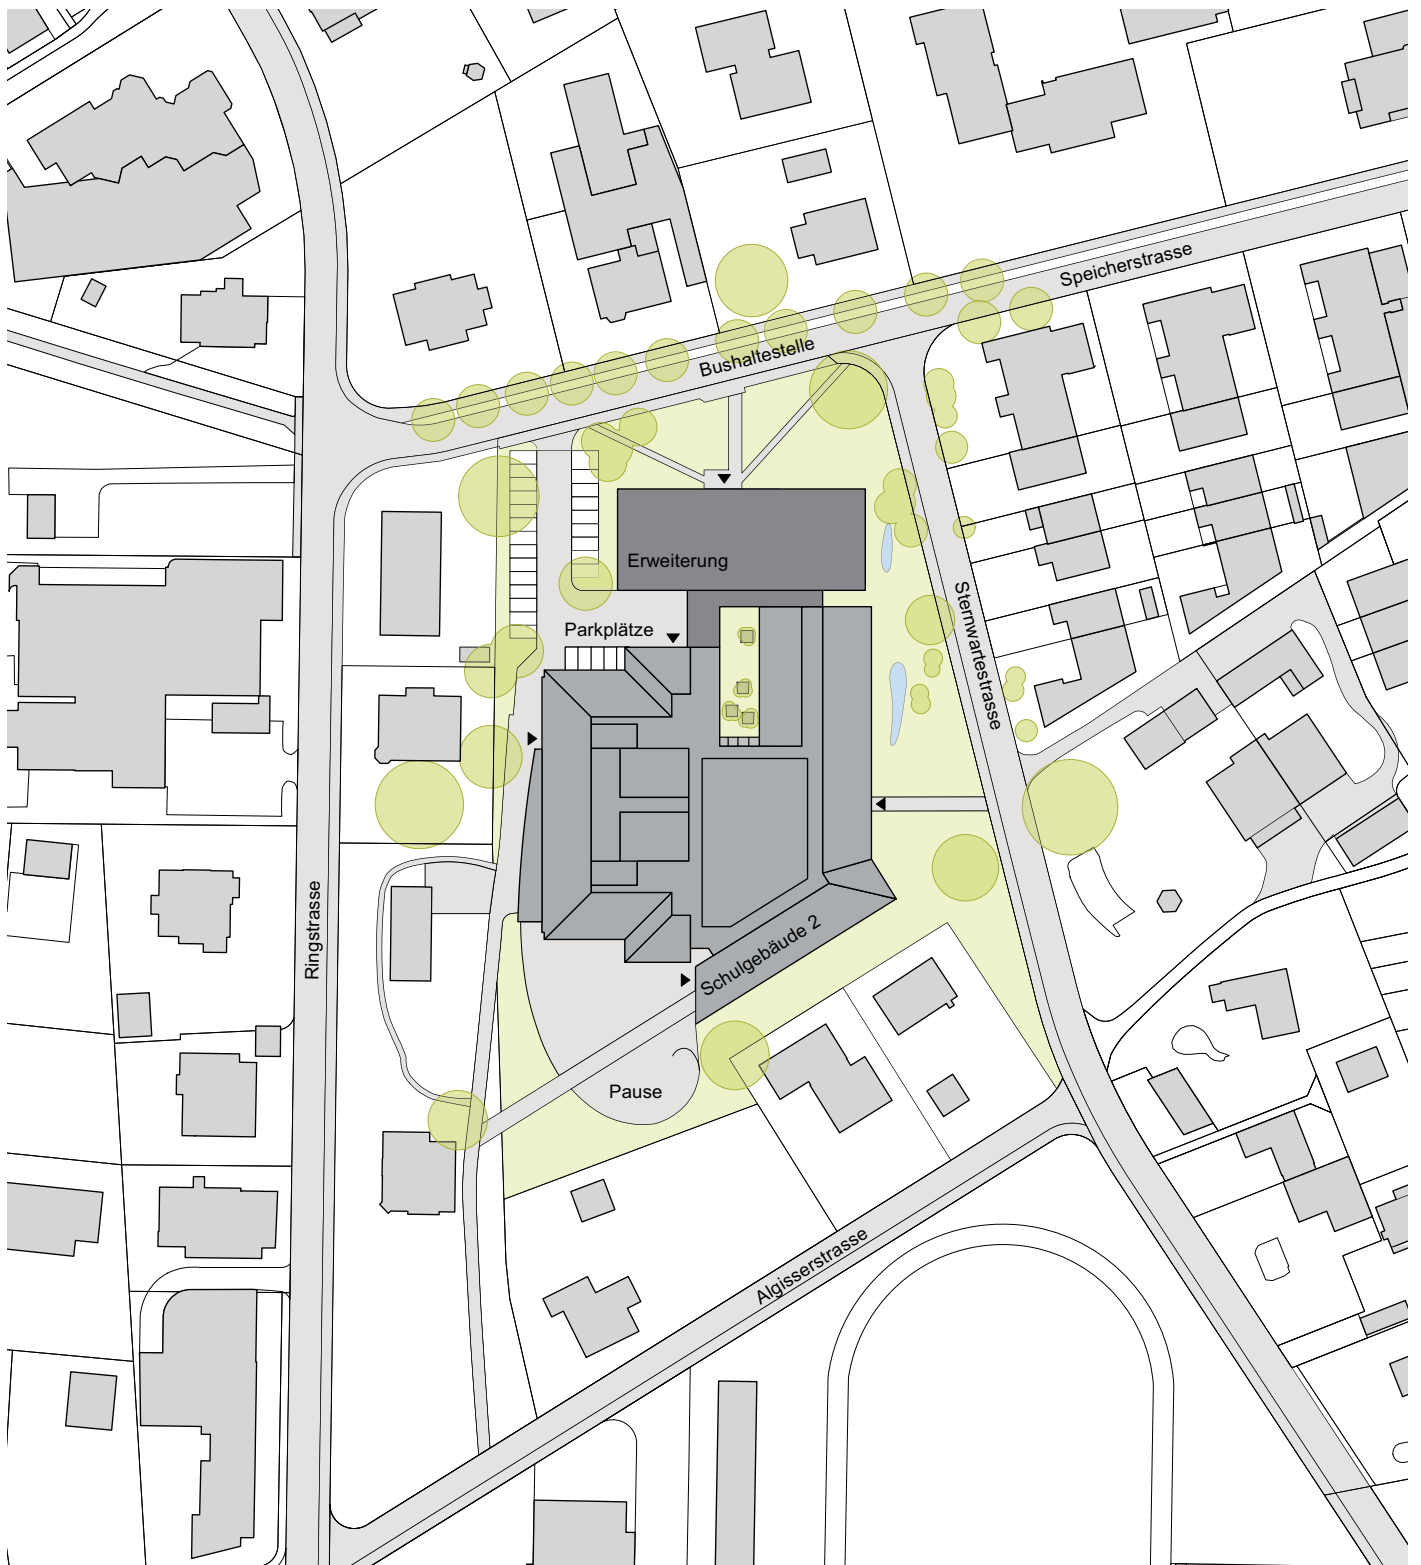

Situation 1:1000

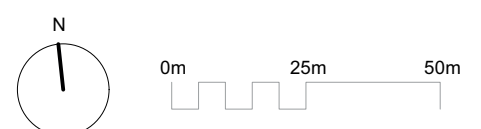


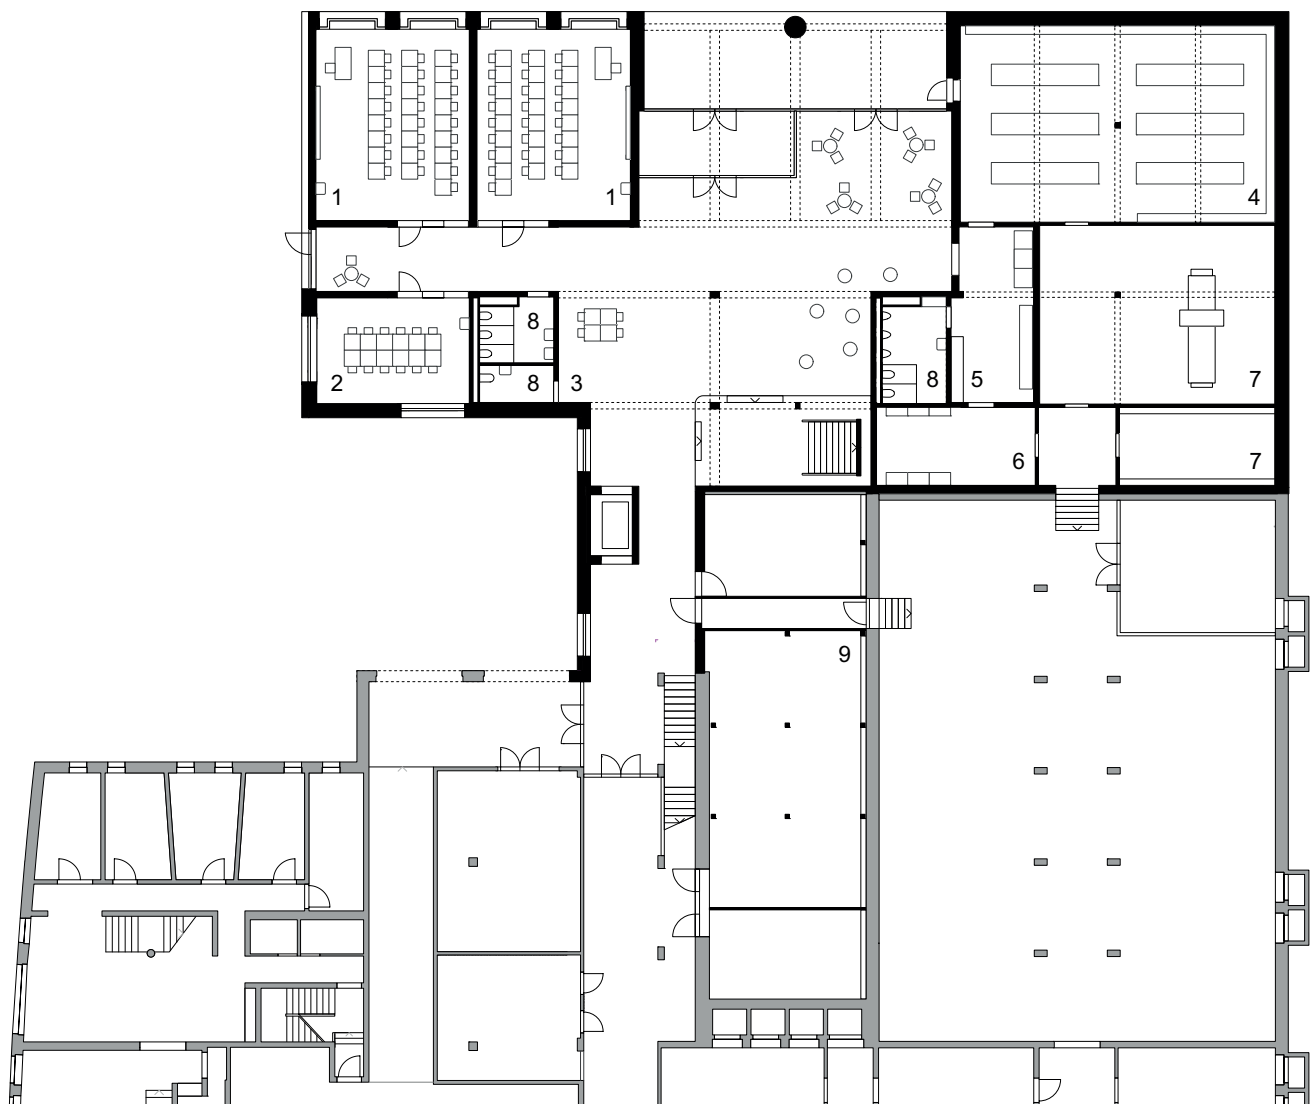

Untergeschoss

- 1 Klassenzimmer
- 2 Gruppenzimmer
- 3 Erschliessung/Aufenthalt
- 4 Lagerraum
- 5 Garderobe
- 6 Hauswart
- 7 Technik
- 8 WC
- 9 Entsorgung

0m 5m 10m

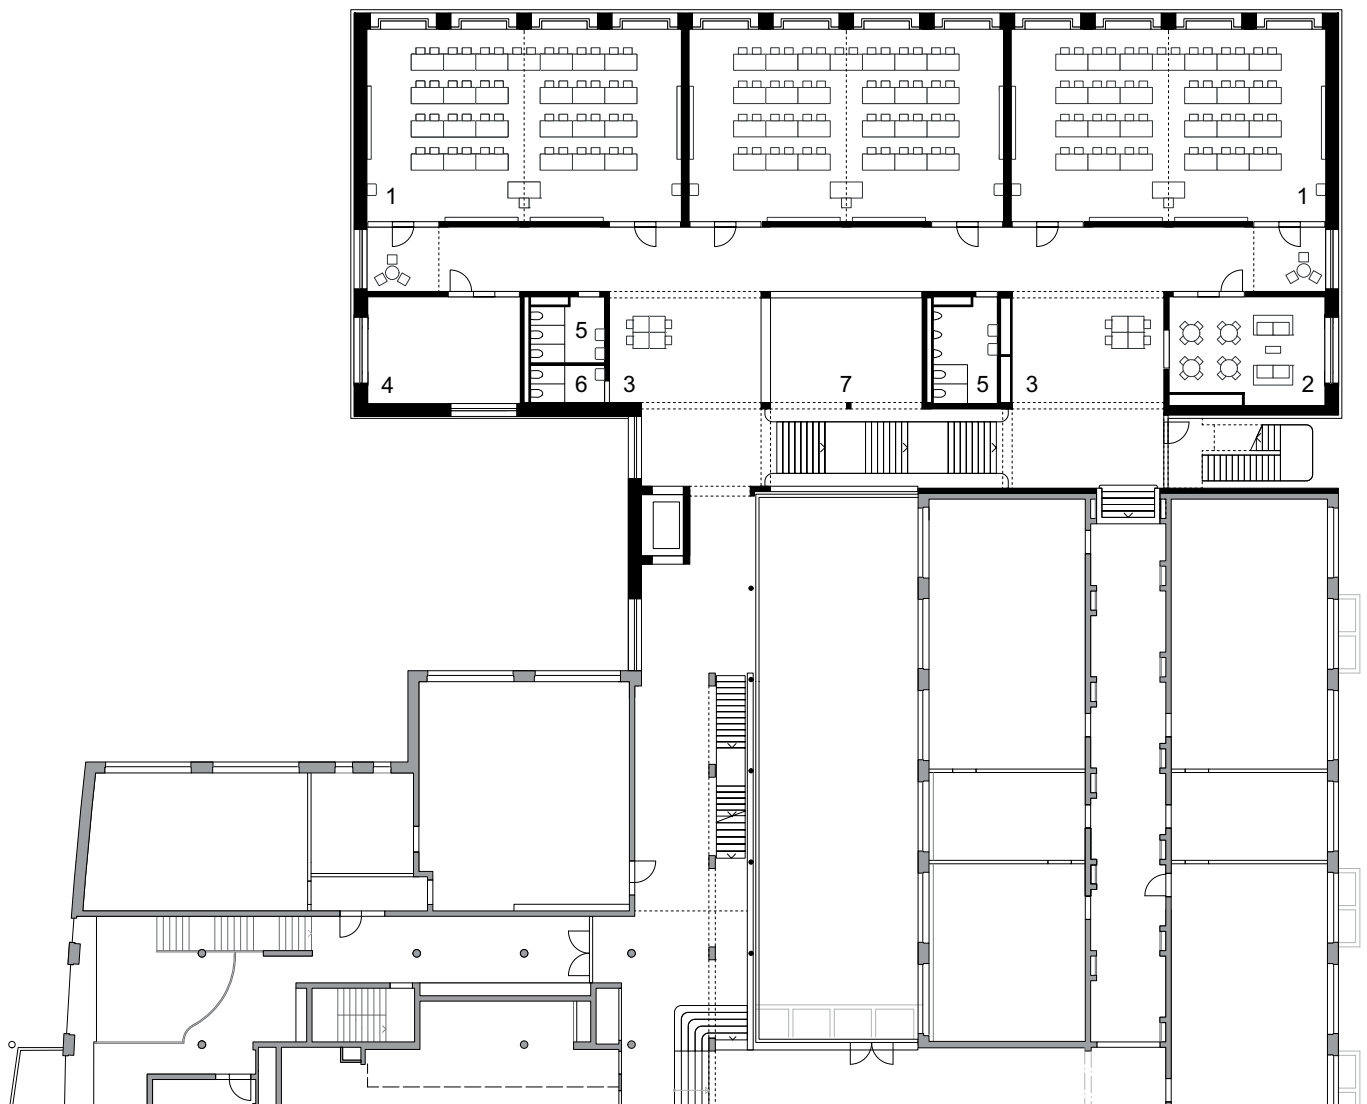

Erdgeschoss

- 1 Multifunktionale Räume
- 2 Ruheraum
- 3 Erschliessung/Aufenthalt
- 4 Stuhl-/Tischlager
- 5 WC
- 6 WC Lehrer
- 7 Luftraum


0m 5m 10m




Obergeschoss

- 1 Klassenzimmer
- 2 Gruppenzimmer
- 3 Erschliessung/Aufenthalt
- 4 WC
- 5 WC Lehrer

0m 5m 10m

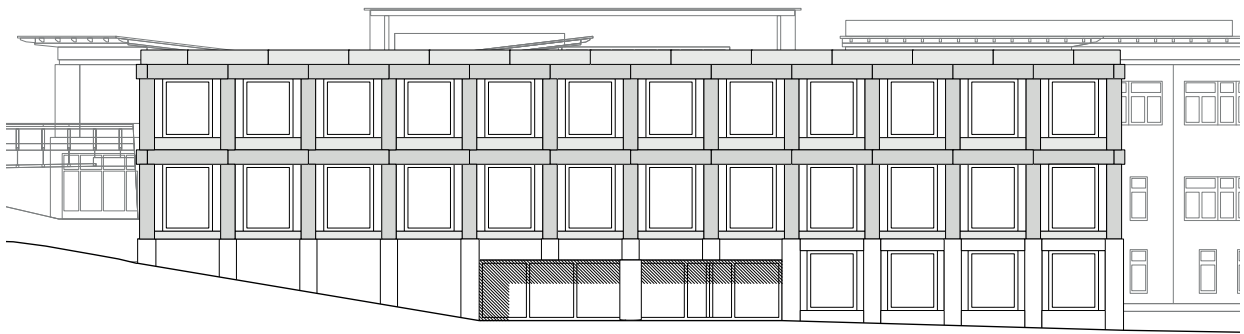

Nordfassade

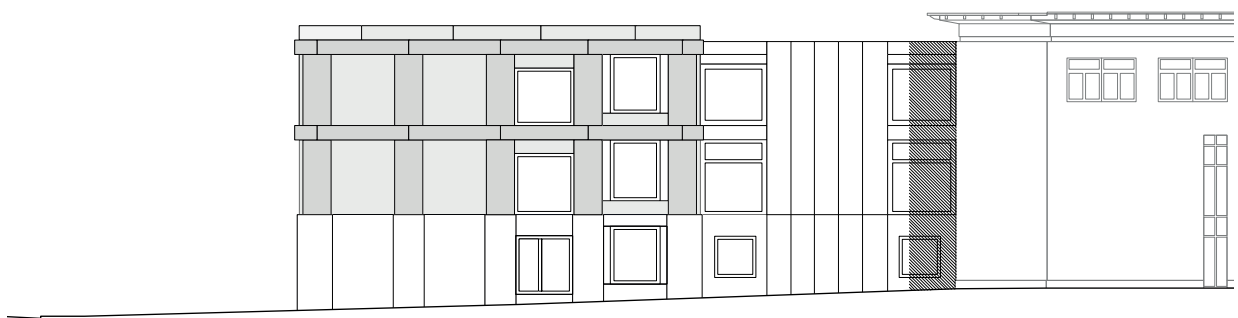


Westfassade

0m 5m 10m



Schnitt

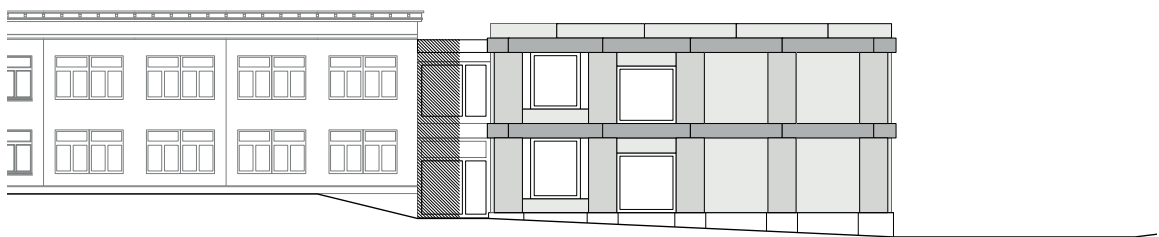

Ostfassade

0m 5m 10m

 A scale bar is located at the bottom right of the page, indicating distances of 0m, 5m, and 10m. The bar is a simple line with tick marks and labels.